



USYTUOWANIE LOKALU

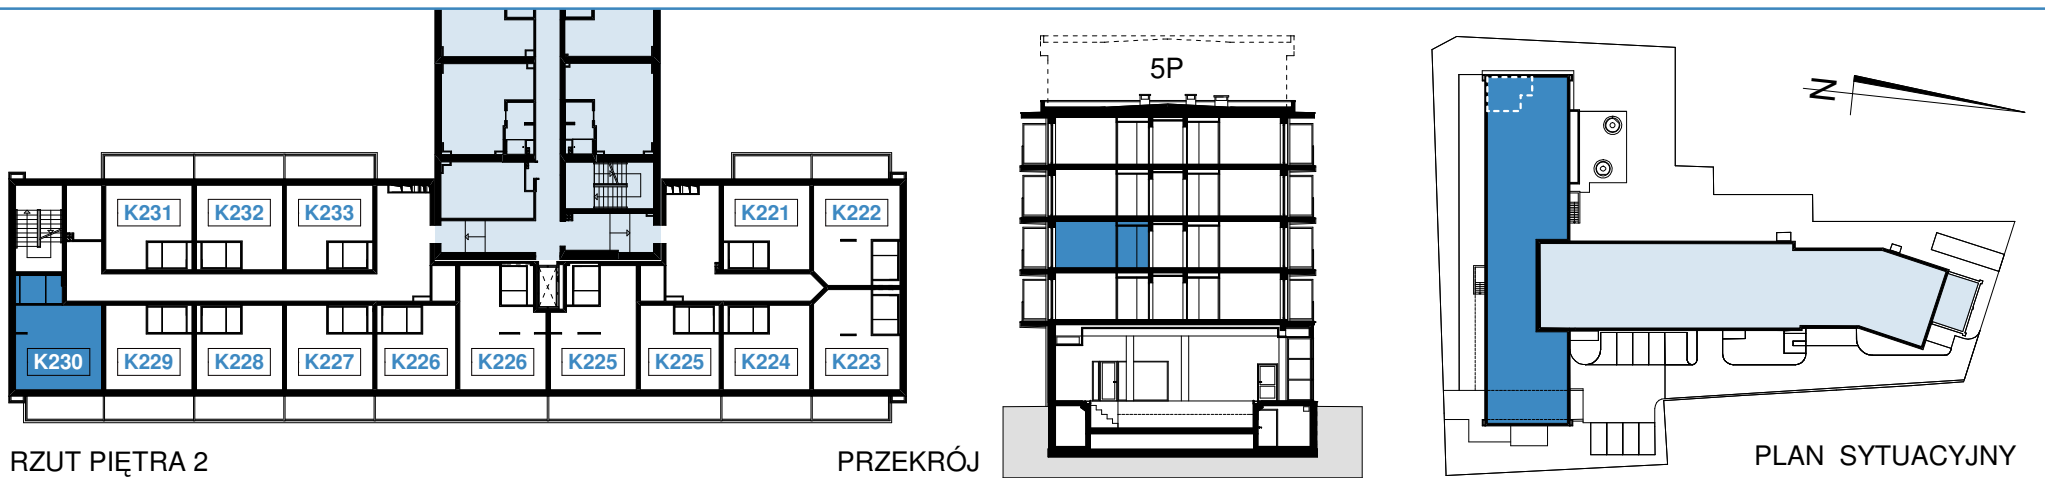

RZUT LOKALU NR K230 (PIĘTRO 2)
POWIERZCHNIA UŻYTKOWA : 30,40m²

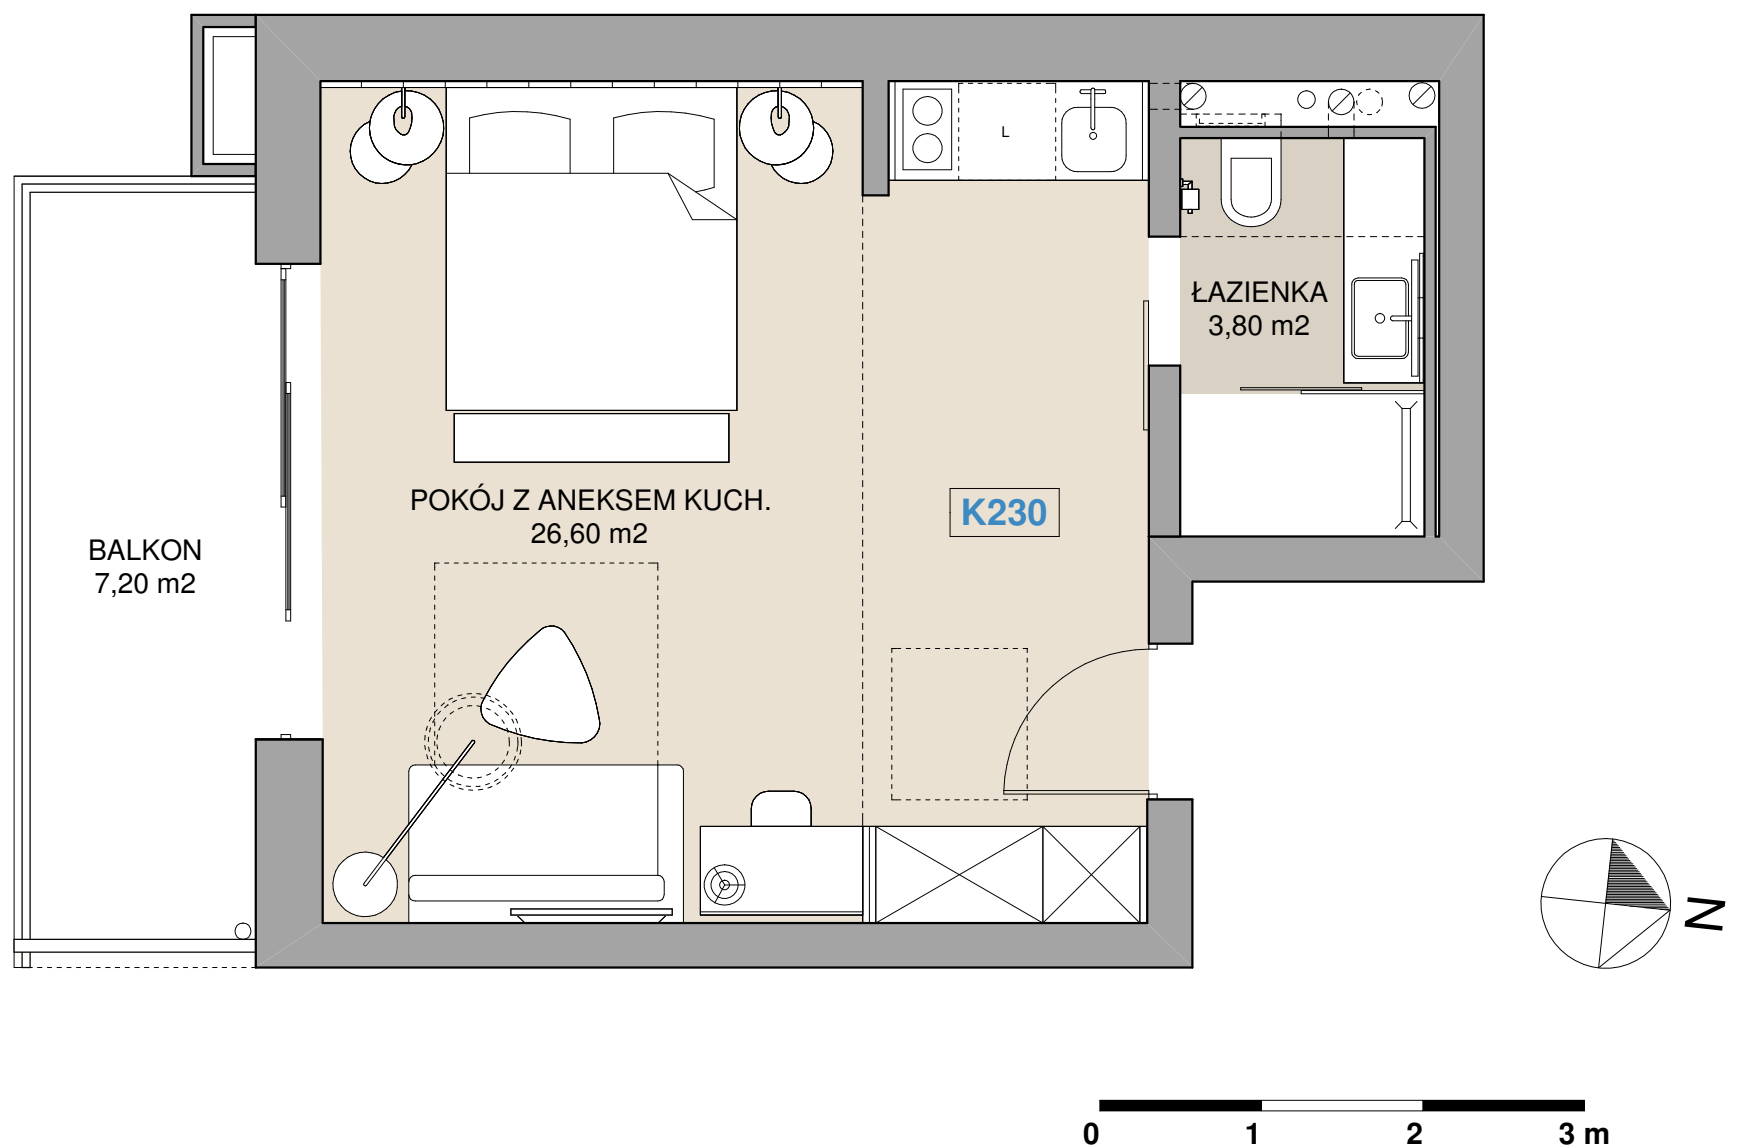

ZESTAWIENIE POWIERZCHNI:

POKÓJ Z ANEKSEM KUCH.	26,60 m ²
ŁAZIENKA	3,80 m ²
RAZEM:	30,40 m²

DANE LOKALU:

ŚCIANY MIĘDZY LOKALAMI: BLOCZKI SILKA
 INSTALACJE: WOD.-KAN., ELEKTRYCZNE, TV,
 WENTYLACJA MECHANICZNA, KLIMATYZACJA
 OGRZEWANIE: POWIETRZNE (KLIMATYZACJA-
 OGRZEWANIE, KLIMATYZACJA-CHŁODZENIE)
 W ŁAZIENCE GRZEJNIK RUROWY

LEGENDA

 UMYWALKA Z BLATEM	 NATRYSK	 LODÓWKA PODBLATOWA	 ZLEWOZMYWAK
 MISKA USTĘPOWA	 GRZEJNIK ŁAZIENKOWY	 KUCHENKA ELEKTRYCZNA	 TELEWIZOR