


PLATFORMA ROZWOJU S.A.
Lisów 4, 05-610 Goszczyn
NIP: 951-230-94-84
Regon: 142269315
Nr KRS: 0000353507




ul.Bolesława Chrobrego 80
78-111 Ustronie Morskie
tel.+48 94 353 20 60
mobile:+48 511 170 831
www.skal-hotel.pl
www.condo-skal.pl
e-mail: condo@skal-hotel.pl

USYTUOWANIE LOKALU

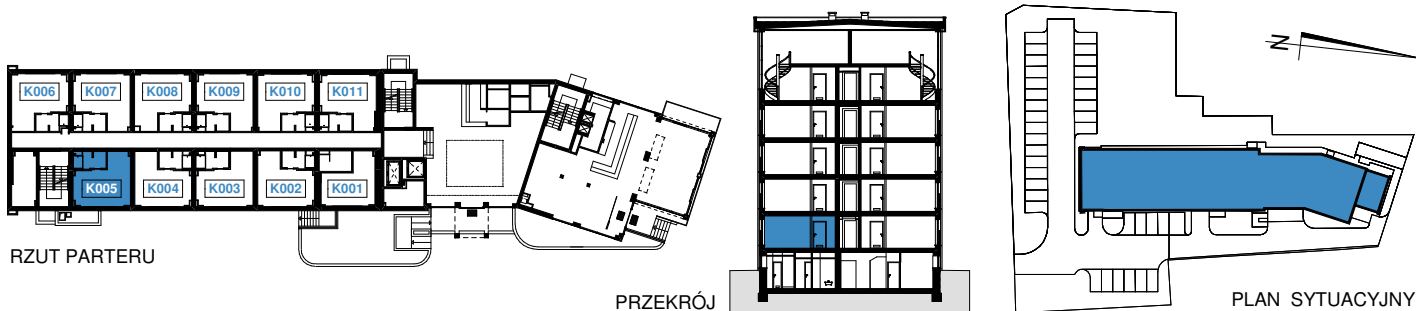

RZUT LOKALU NR K005 (PARTER) POWIERZCHNIA UŻYTKOWA : 28,0m²

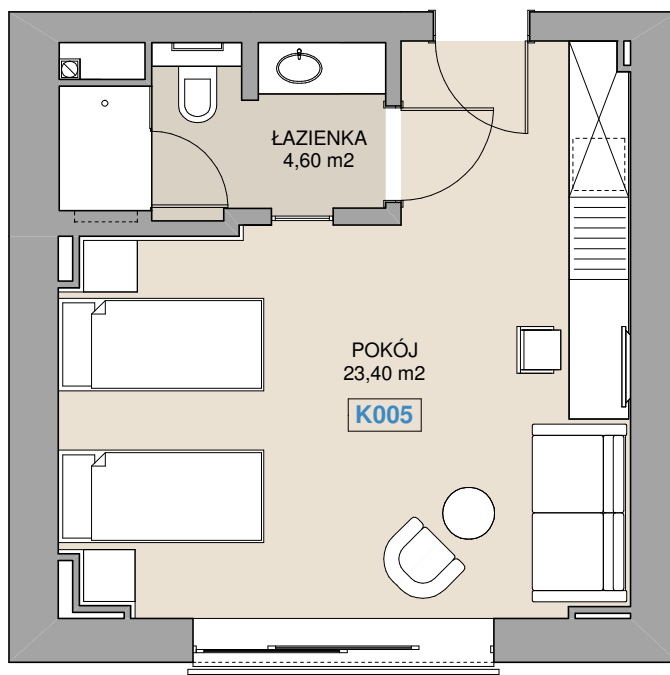

0 1 2 5 m

ZESTAWIENIE POWIERZCHNI:

POKÓJ	23,40 m ²
ŁAZIENKA	4,60 m ²
RAZEM:	28,00 m²

DANE LOKALU:

ŚCIANY MIĘDZY LOKALAMI: CEGŁA
INSTALACJE: WOD.-KAN., ELEKTRYCZNE, TV,
WENTYLACJA MECHANICZNA, KLIMATYZACJA
OGRZEWANIE: POWIETRZNE (KLIMATYZACJA-
OGRZEWANIE, KLIMATYZACJA-CHŁODZENIE)
W ŁAZIENCE GRZEJNIK RUROWY

LEGENDA



UMYWALKA



NATRYSK



LODÓWKA



MISKA USTĘPOWA



GRZEJNIK ŁAZIENKOWY



TELEWIZOR