



### USYTUOWANIE LOKALU

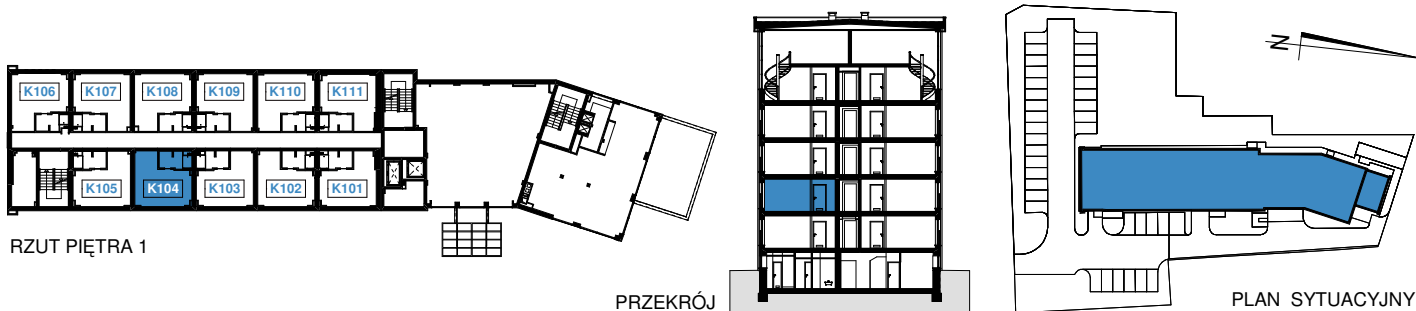

### RZUT LOKALU NR K104 (PIĘTRO 1) POWIERZCHNIA UŻYTKOWA : 28,20m<sup>2</sup>

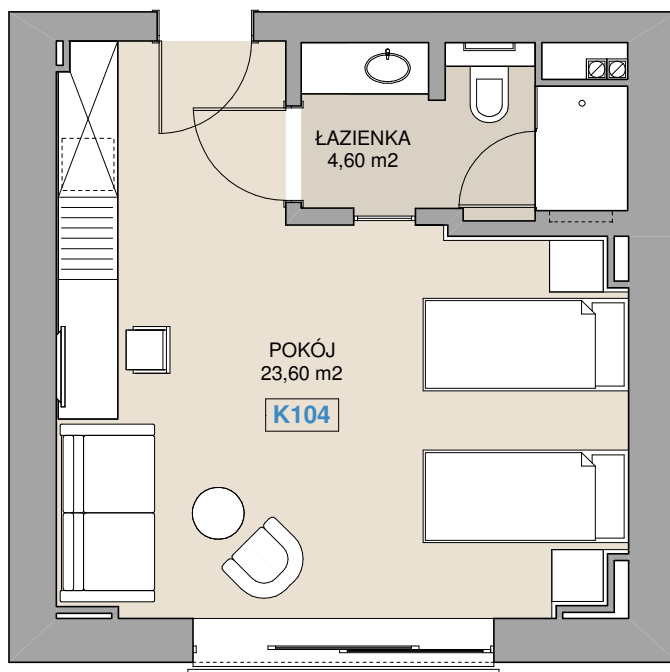

0 1 2 5 m

#### ZESTAWIENIE POWIERZCHNI:

POKÓJ	23,60 m <sup>2</sup>
ŁAZIENKA	4,60 m <sup>2</sup>
<b>RAZEM:</b>	<b>28,20 m<sup>2</sup></b>

#### DANE LOKALU:

ŚCIANY MIĘDZY LOKALAMI: CEGŁA  
INSTALACJE: WOD.-KAN., ELEKTRYCZNE, TV,  
WENTYLACJA MECHANICZNA, KLIMATYZACJA  
OGRZEWANIE: POWIETRZNE (KLIMATYZACJA-  
OGRZEWANIE, KLIMATYZACJA-CHŁODZENIE)  
W ŁAZIENCE GRZEJNIK RUROWY

#### LEGENDA



UMYWALKA



MISKA USTĘPOWA



NATRYSK



GRZEJNIK ŁAZIENKOWY



LODÓWKA



TELEWIZOR