



USYTUOWANIE LOKALU

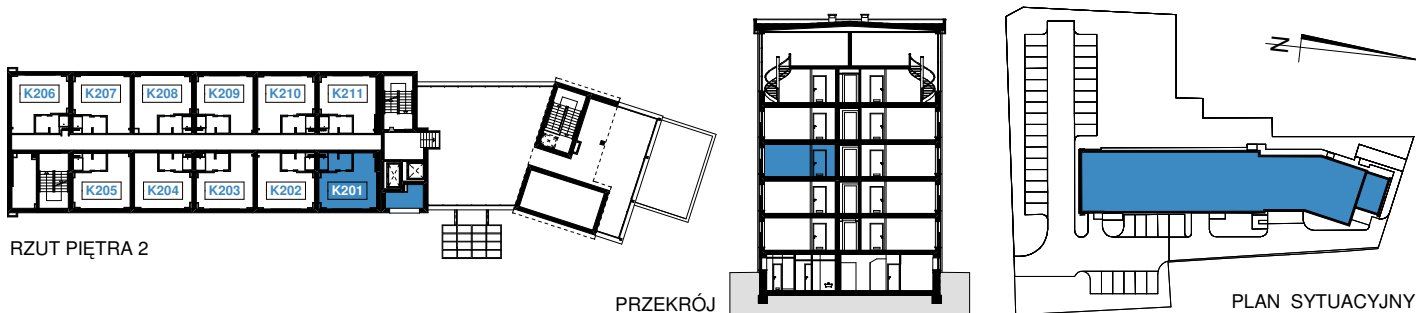

RZUT LOKALU NR K201 (PIĘTRO 2) POWIERZCHNIA UŻYTKOWA : 28,40m²

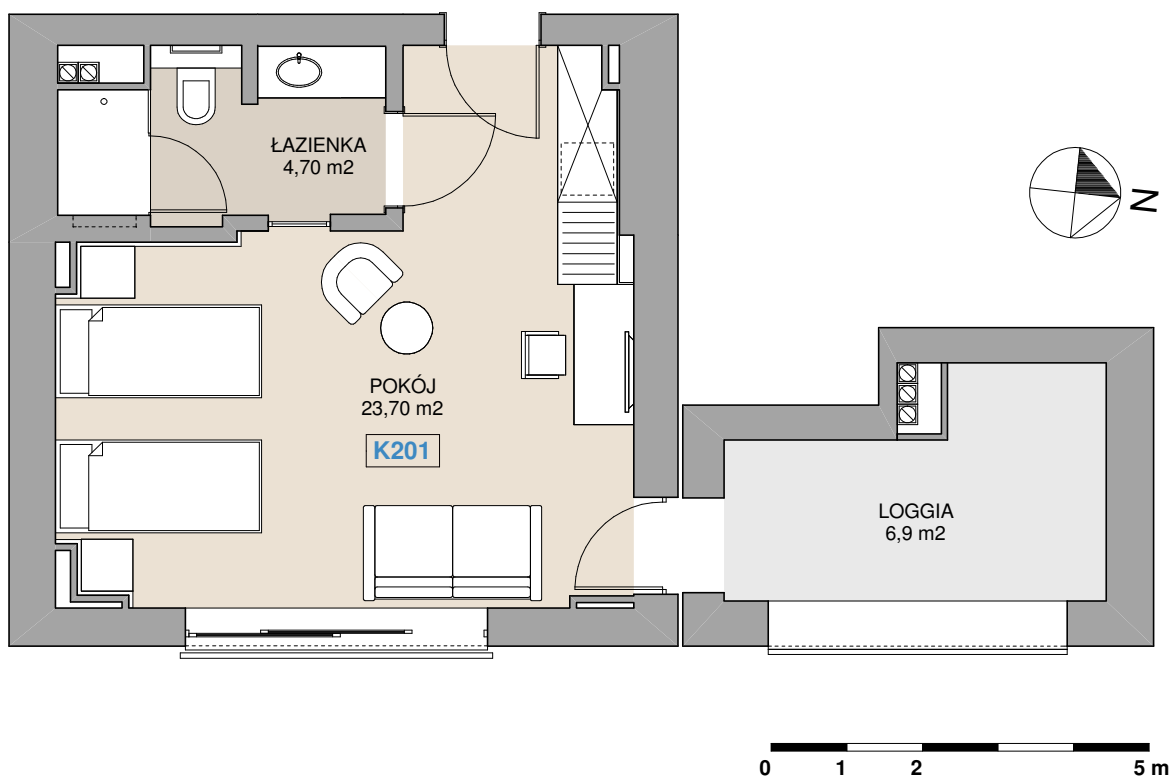


ZESTAWIENIE POWIERZCHNI:

POKÓJ	23,70 m ²
ŁAZIENKA	4,70 m ²
RAZEM:	28,40 m²
LOGGIA	6,90 m ²

DANE LOKALU:

ŚCIANY MIĘDZY LOKALAMI: CEGŁA
INSTALACJE: WOD.-KAN., ELEKTRYCZNE, TV,
WENTYLACJA MECHANICZNA, KLIMATYZACJA
OGRZEWANIE: POWIETRZNE (KLIMATYZACJA-
OGRZEWANIE, KLIMATYZACJA-CHŁODZENIE)
W ŁAZIENCE GRZEJNIK RUROWY

LEGENDA

	UMYWALKA		NATRYSK		LODÓWKA
	MISKA USTĘPOWA		GRZEJNIK ŁAZIENKOWY		TELEWIZOR