



USYTUOWANIE LOKALU

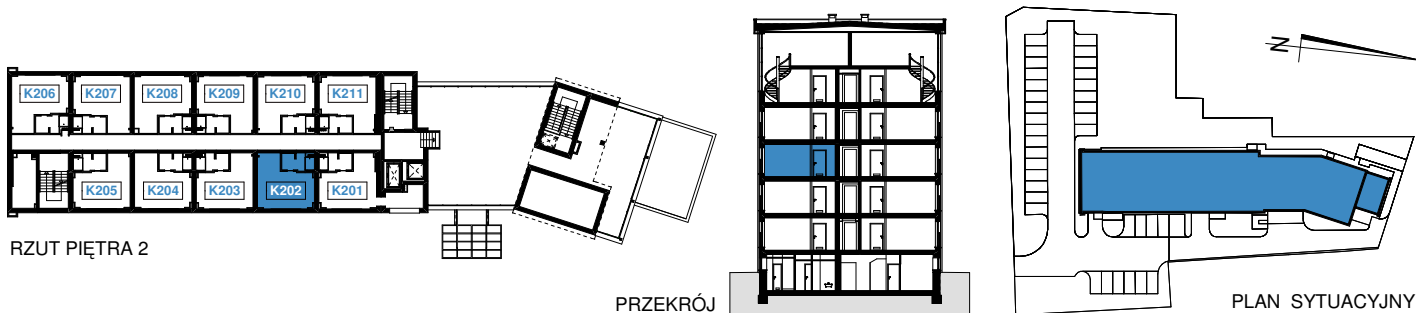

RZUT LOKALU NR K202 (PIĘTRO 2) POWIERZCHNIA UŻYTKOWA : 28,40m²

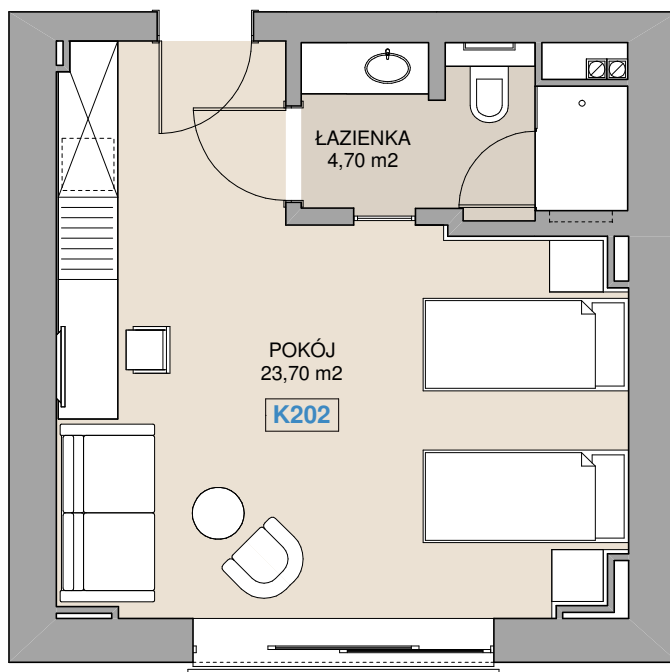

0 1 2 5 m

ZESTAWIENIE POWIERZCHNI:

POKÓJ	23,70 m ²
ŁAZIENKA	4,70 m ²
RAZEM:	28,40 m²

DANE LOKALU:

ŚCIANY MIĘDZY LOKALAMI: CEGŁA
INSTALACJE: WOD.-KAN., ELEKTRYCZNE, TV,
WENTYLACJA MECHANICZNA, KLIMATYZACJA
OGRZEWANIE: POWIETRZNE (KLIMATYZACJA-
OGRZEWANIE, KLIMATYZACJA-CHŁODZENIE)
W ŁAZIENCE GRZEJNIK RUROWY

LEGENDA



UMYWALKA



NATRYSK



LODÓWKA



MISKA USTĘPOWA



GRZEJNIK ŁAZIENKOWY



TELEWIZOR