



USYTUOWANIE LOKALU

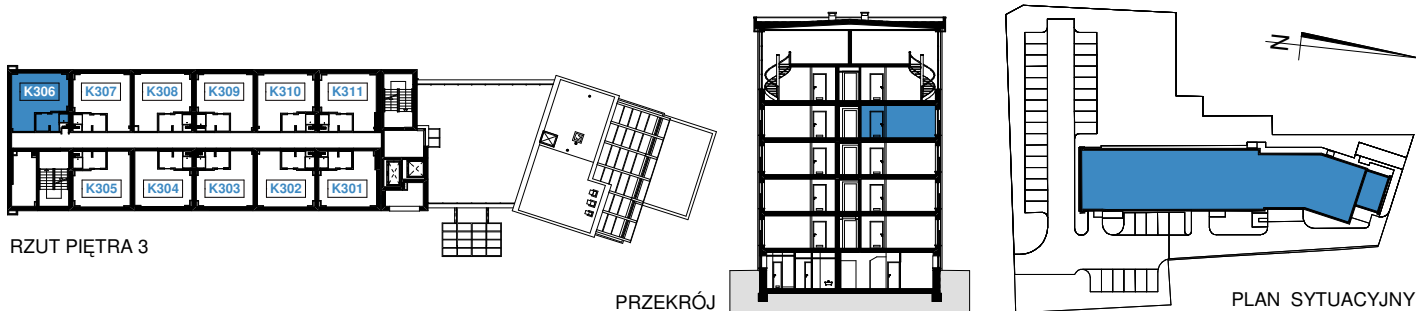

RZUT LOKALU NR K306 (PIĘTRO 3) POWIERZCHNIA UŻYTKOWA : 29,20m²

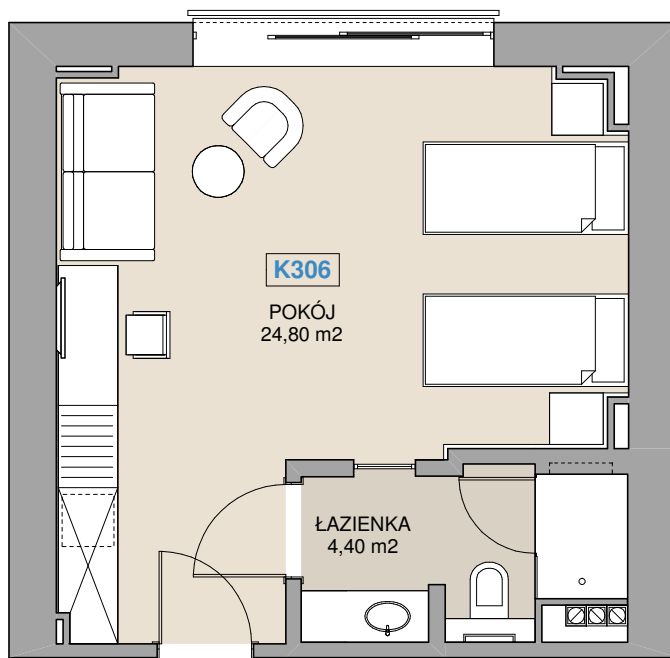

ZESTAWIENIE POWIERZCHNI:

POKÓJ	24,80 m ²
ŁAZIENKA	4,40 m ²
RAZEM:	29,20 m²



DANE LOKALU:

ŚCIANY MIĘDZY LOKALAMI: CEGŁA
INSTALACJE: WOD.-KAN., ELEKTRYCZNE, TV,
WENTYLACJA MECHANICZNA, KLIMATYZACJA
OGRZEWANIE: POWIETRZNE (KLIMATYZACJA-
OGRZEWANIE, KLIMATYZACJA-CHŁODZENIE)
W ŁAZIENCE GRZEJNIK RUROWY

LEGENDA



UMYWALKA



NATRYSK



LODÓWKA



MISKA USTĘPOWA



GRZEJNIK ŁAZIENKOWY



TELEWIZOR