



USYTUOWANIE LOKALU

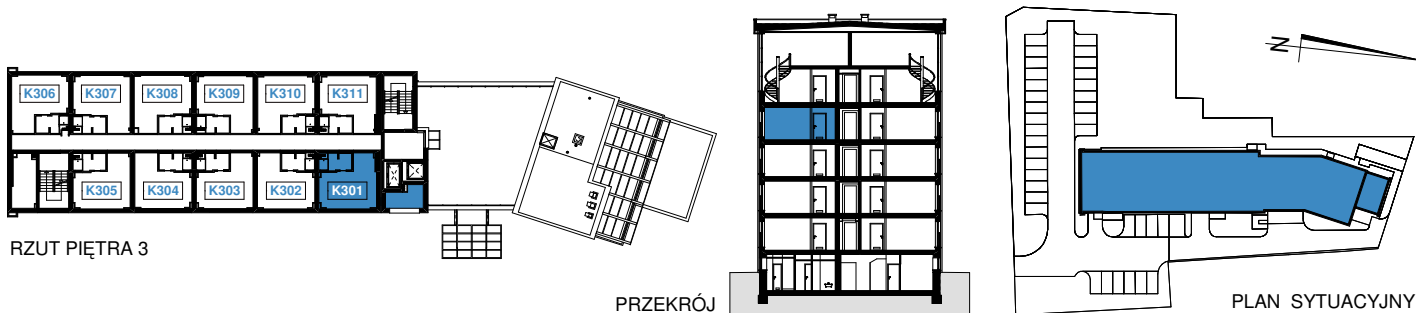

RZUT LOKALU NR K301 (PIĘTRO 3) POWIERZCHNIA UŻYTKOWA : 28,20m²

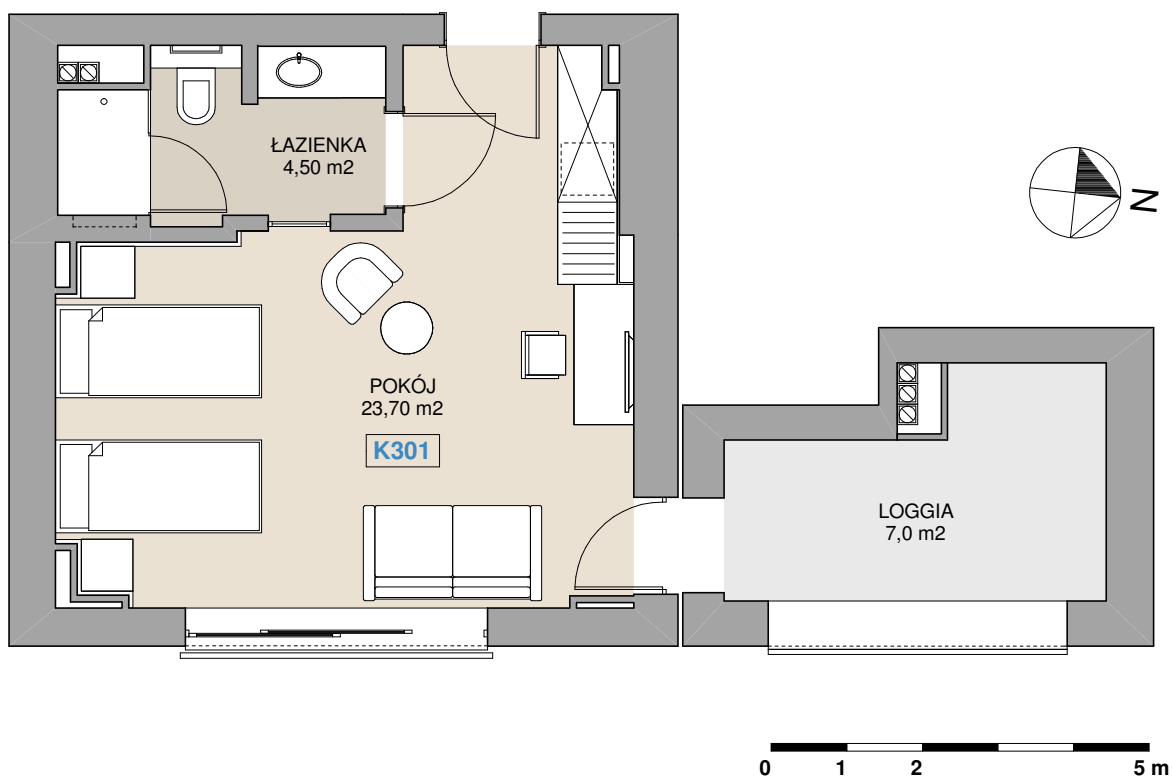

ZESTAWIENIE POWIERZCHNI:

POKÓJ	23,70 m ²
ŁAZIENKA	4,50 m ²
RAZEM:	28,20 m²
LOGGIA	7,00 m ²

DANE LOKALU:

ŚCIANY MIĘDZY LOKALAMI: CEGŁA
INSTALACJE: WOD.-KAN., ELEKTRYCZNE, TV,
WENTYLACJA MECHANICZNA, KLIMATYZACJA
OGRZEWANIE: POWIETRZNE (KLIMATYZACJA-
OGRZEWANIE, KLIMATYZACJA-CHŁODZENIE)
W ŁAZIENCE GRZEJNIK RUROWY

LEGENDA



UMYWALKA



NATRYSK



LODÓWKA



MISKA USTĘPOWA



GRZEJNIK ŁAZIENKOWY



TELEWIZOR