



### USYTUOWANIE LOKALU

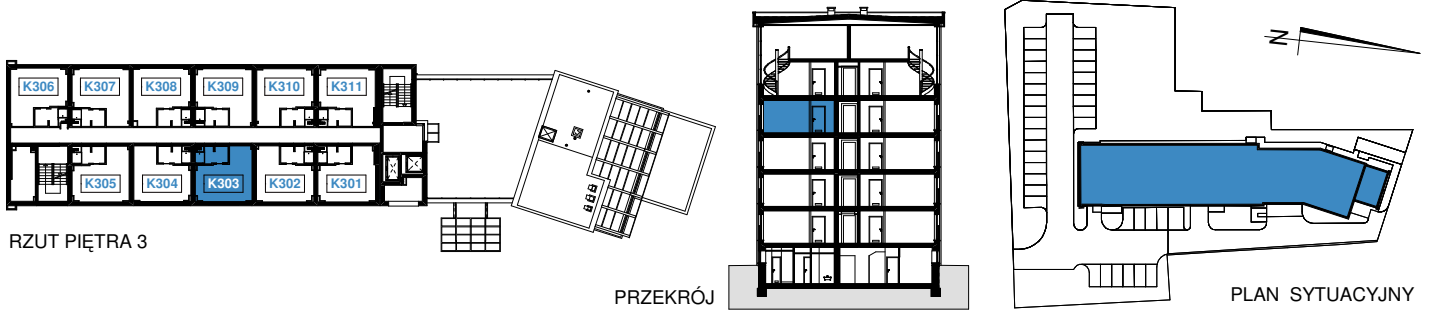

### RZUT LOKALU NR K303 (PIĘTRO 3) POWIERZCHNIA UŻYTKOWA : 27,90m<sup>2</sup>

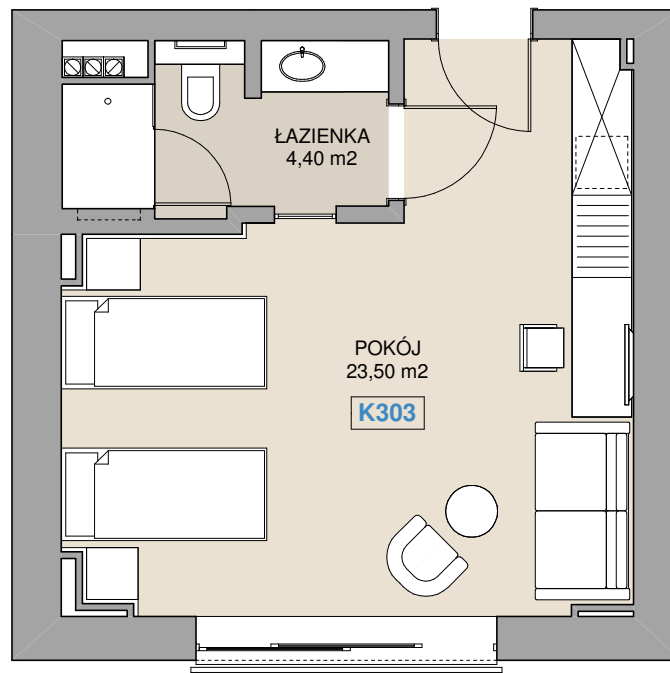

0 1 2 5 m







#### ZESTAWIENIE POWIERZCHNI:

POKÓJ	23,50 m <sup>2</sup>
ŁAZIENKA	4,40 m <sup>2</sup>
<b>RAZEM:</b>	<b>27,90 m<sup>2</sup></b>

#### DANE LOKALU:

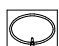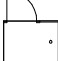ŚCIANY MIĘDZY LOKALAMI: CEGŁA  
INSTALACJE: WOD.-KAN., ELEKTRYCZNE, TV,  
WENTYLACJA MECHANICZNA, KLIMATYZACJA  
OGRZEWANIE: POWIETRZNE (KLIMATYZACJA-  
OGRZEWANIE, KLIMATYZACJA-CHŁODZENIE)  
W ŁAZIENCE GRZEJNIK RUROWY

#### LEGENDA

 UMYWALKA	 NATRYSK	 LODÓWKA
 MISKA USTĘPOWA	 GRZEJNIK ŁAZIENKOWY	 TELEWIZOR