



USYTUOWANIE LOKALU

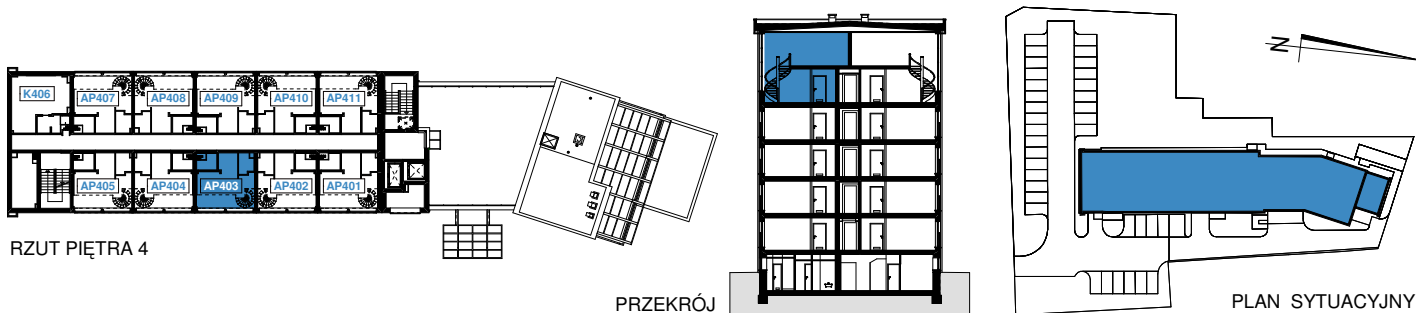


RZUT APARTAMENTU NR AP403 (PIĘTRO 4)
POWIERZCHNIA UŻYTKOWA : 52,50m²

POZIOM 0- 26,90m²

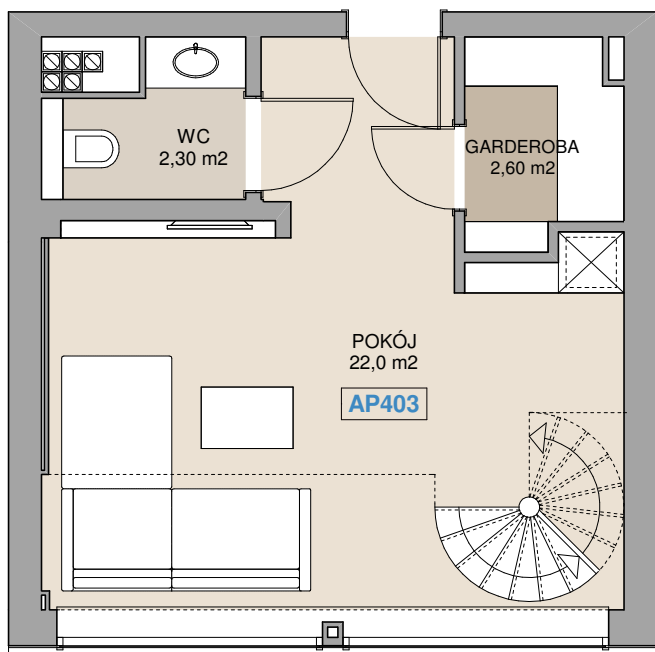

POZIOM 1- 25,60m²

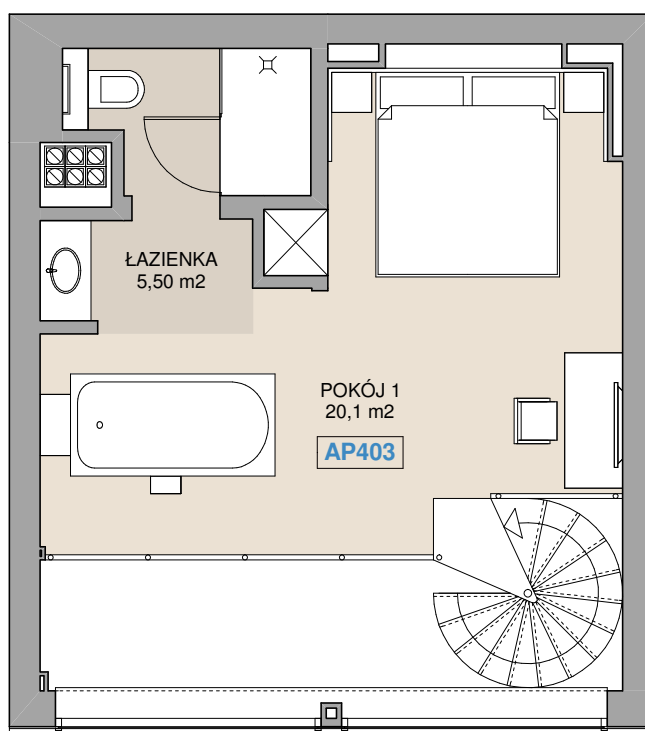

ZESTAWIENIE POWIERZCHNI:

POKÓJ	22,00 m ²
WC	2,30 m ²
GARDEROBA	2,60 m ²
POKÓJ 1	20,10 m ²
ŁAZIENKA	5,50 m ²
RAZEM:	52,50 m²

DANE LOKALU:

ŚCIANY MIĘDZY LOKALAMI: CEGŁA
 INSTALACJE: WOD.-KAN., ELEKTRYCZNE, TV,
 WENTYLACJA MECHANICZNA, KLIMATYZACJA
 OGRZEWANIE: POWIETRZNE (KLIMATYZACJA-
 OGRZEWANIE, KLIMATYZACJA-CHŁODZENIE)
 W ŁAZIENCE GRZEJNIK RUROWY

LEGENDA

